se racordeaza cu plansa nr. SV - SA - T02

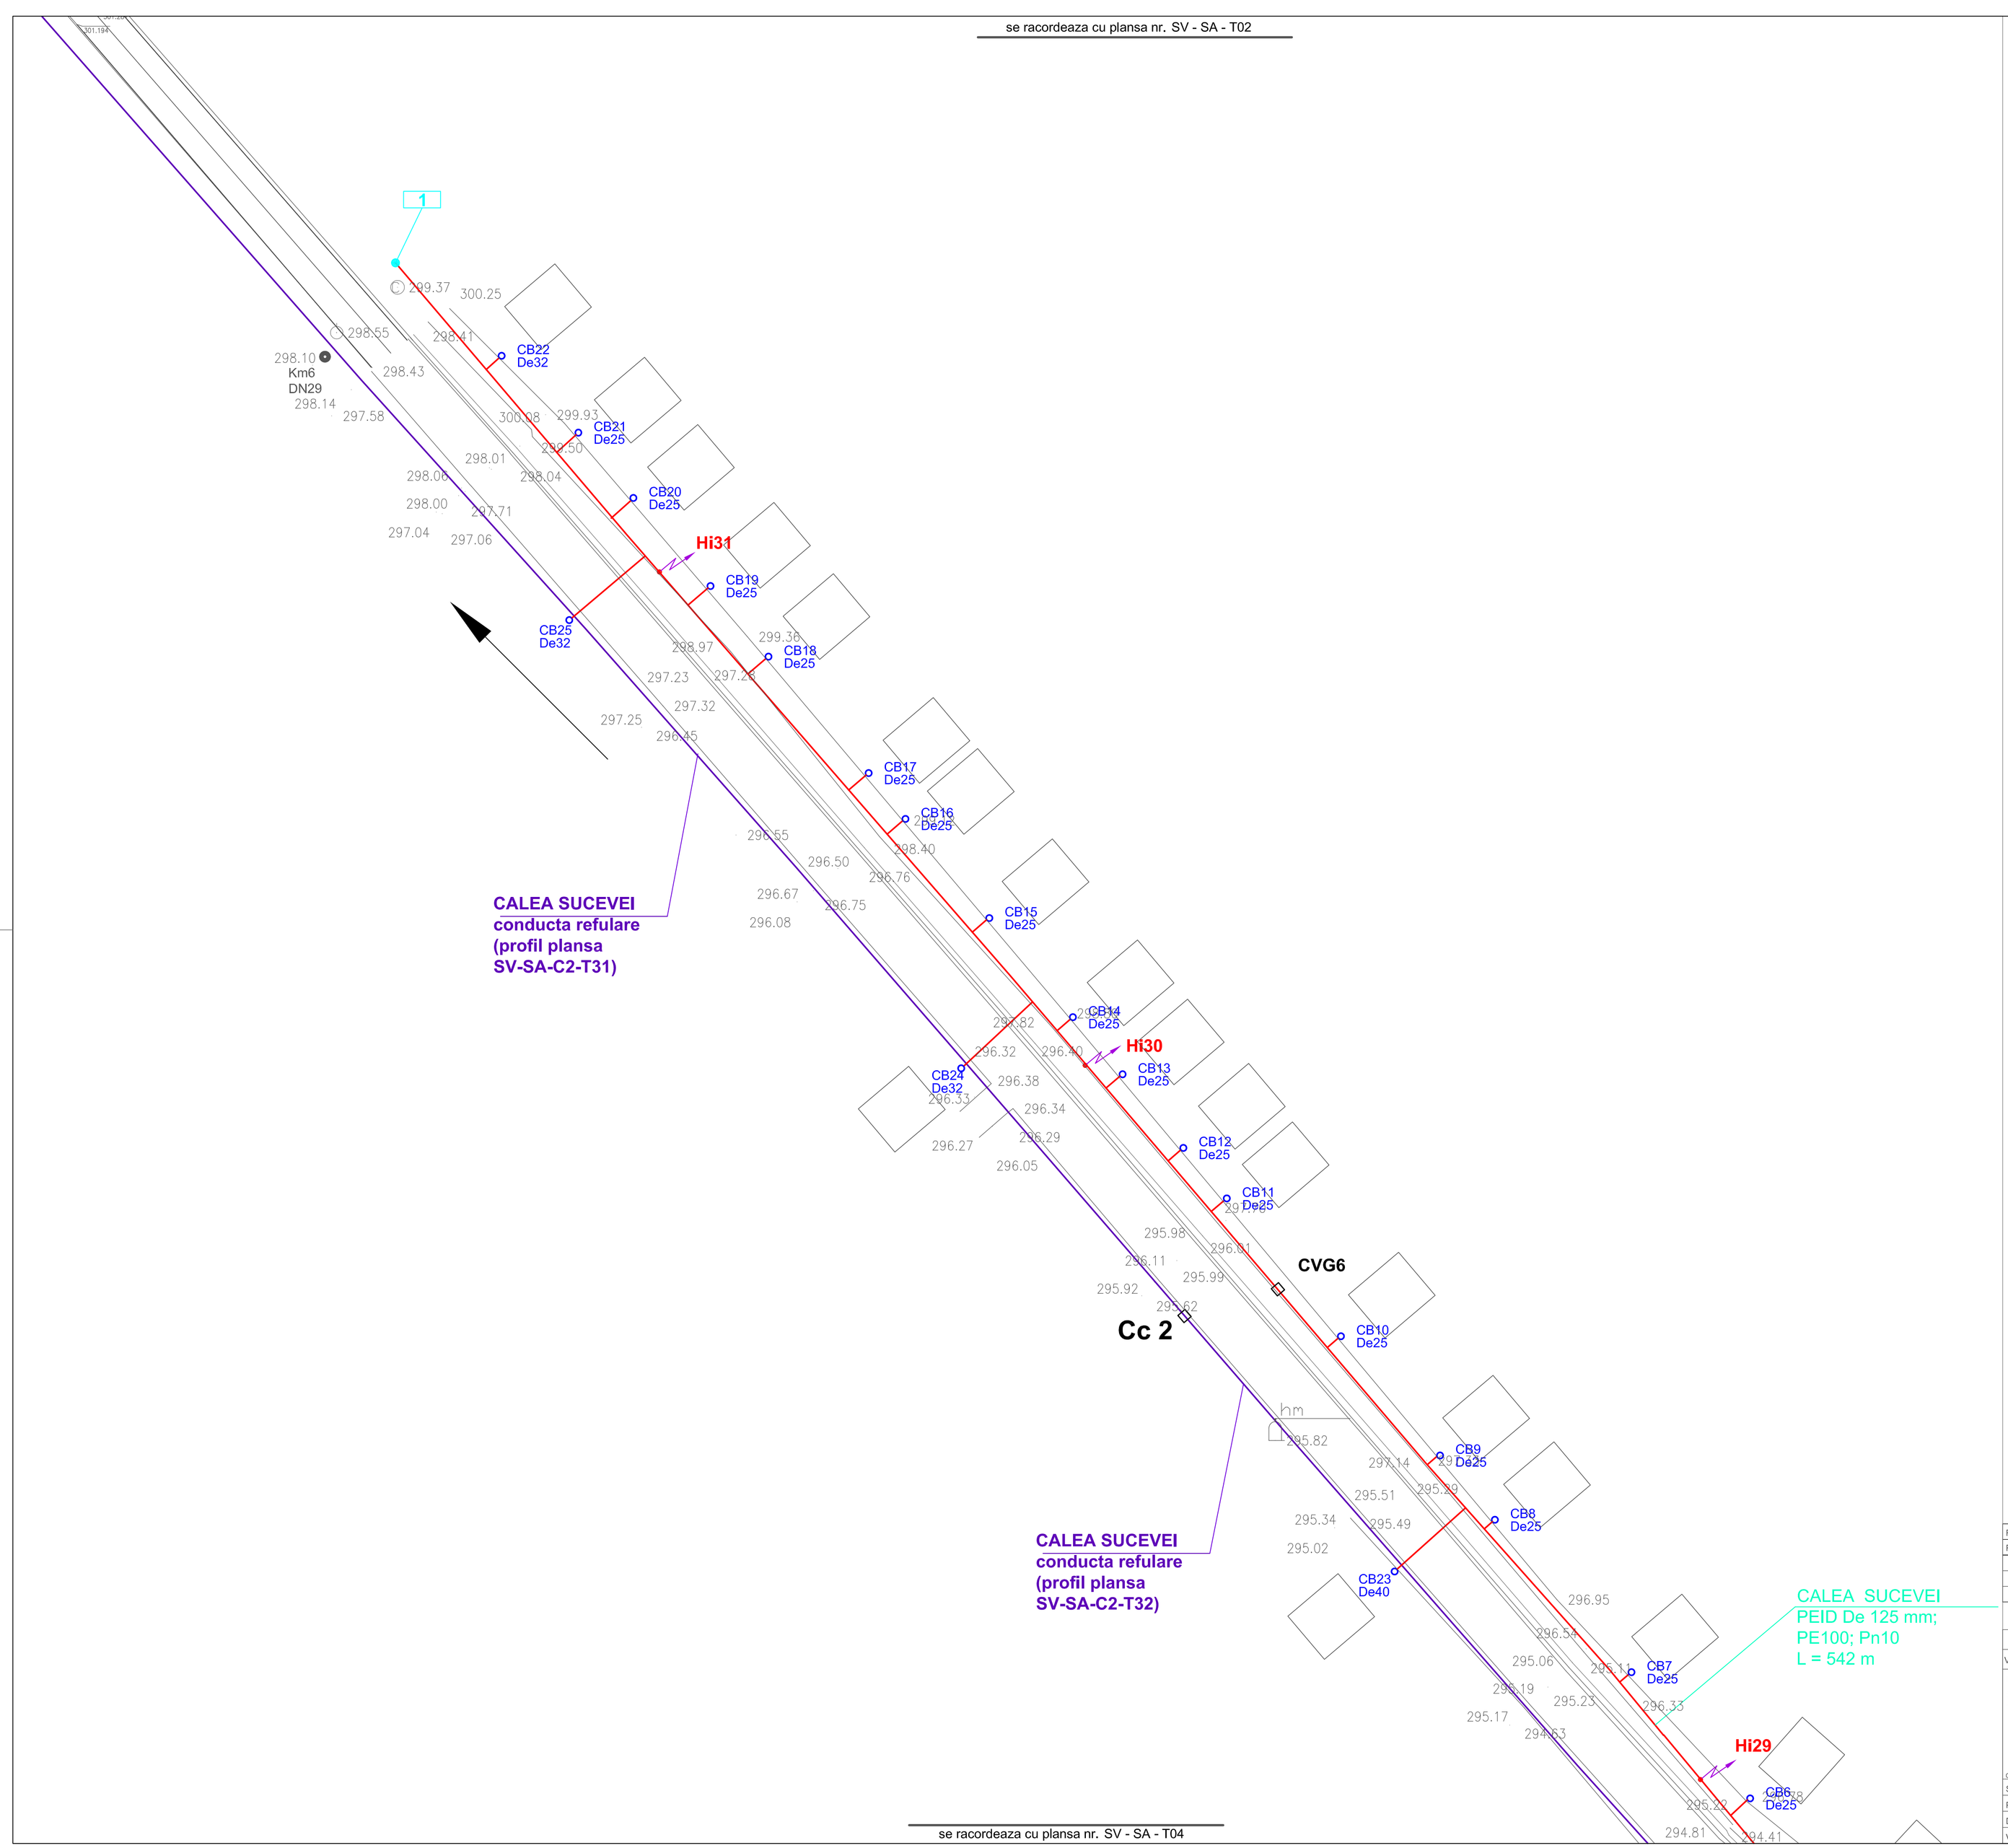

se racordeaza cu plansa nr. SV - SA - T04

PLAN CHEIE

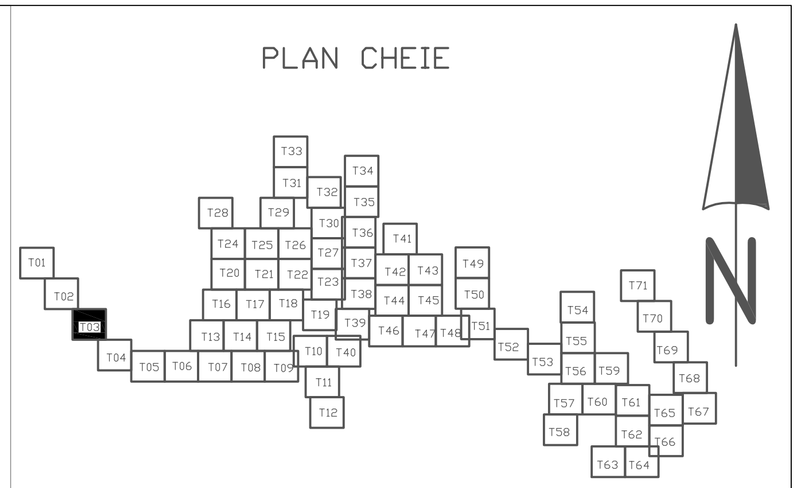

NOTA:
1. La inceperea lucrarilor beneficiarul si constructorul vor convoca in mod obligatoriu reprezentantii organelor locale care sunt posesoare de conducte si cabluri subterane in zona amplasamentului conductei proiectate, in vederea identificarii lor. Pentru evitarea avarierii acestora si pentru asigurarea securitatii muncii, sub directa supraveghere a delegatilor unitatilor posesoare de retele, se vor executa sapaturi manuale in zonele respective pana la completa dezvelire a acestora si se vor lua masurile corespunzatoare pentru sprijinirea, asigurarea sau devierea lor (provizoriu sau definitiva) pe perioada executarii lucrarilor-conform indicatiilor delegatilor respectivi, consemnate in procese verbale.
2. In zonele unde se gasesc retele subterane se va executa sapatura manuala.
3. In timpul executiei lucrarilor, cablurile din imediata vecinatate a locurilor de munca vor fi scoase de sub tensiune;
4.In portiunile in care pe acelasi traseu exista si alte retele subterane, conductele de alimentare cu apa se vor amplasa conf. SR 8591/97 la urmatoarele distante:
- fata de conductele de gaze la 0,6 m
- fata de canalizatia telefonica la 0,5 m
5. Toate conductele in caminele de vane vor fi PE100, Pn10.
6. Toate vanele vor fi prevazute cu suporturi metalice.
7. Caminele de vane, vor fi executate conform cu desenele standard

CLASA DE IMPORTANTA (conf. STAS 10100/0-75)	C
CLASA DE CONSTRUCTIE (conf. P 100-2004)	III
CLASA DE CONSTRUCTIE (conf.HG 766/1997-Norme privind stabilirea categoriei de importanta a constructiilor) -	C

LEGENDA:

	Conducta retea canalizare extindere
	Conducta canalizare menajera existenta
	Conducta retea apa extindere
	Conducta retea apa existenta
	Conducta retea canalizare sub presiune
CMi	Camin canalizare menajera nou
CMex	Camin canalizare menajera existent
Cc	Camin vane amplasat pe retea canalizare sub presiune
CA	Camin de aerisire
CG	Camin de golire
CVG	Camin de vane si golire
CVA	Camin de vane si aerisire
CVGA	Camin de vane, aerisire si golire
Hi	Hidrant subteran de incendiu
i i i	Nod retea apa
i i i	Nod retea canalizare
CB	Camin bransament apa
CR	Camin racord canalizare menajera
SPA	Statie pompare apa potabila
SPU	Statie pompare ape uzate
MA	Masiv ancoraj din beton

REVIZIA

REV	Data	Descriere	Proiectat	Desenat	Aprobat

Verificator	Nume	Semnatura	Cerinta:	Referat de verificare titlu/nr. / data

Proiectant general
Consortiu S.C Eptisa Romania S.R.L si Eptisa Servicios de Ingenieria S.L.
Certificari: ISO 9001:2000, ISO 14001

Beneficiar
S.C. ACET S.A. SUCEAVA

Denumire contract
Asistenta Tehnica pentru intocmirea Aplicatiei pentru Fondul de Coezlune, a Dosarelor de licitatie pentru Contractele de Lucrari si Servicii si Supervizarea Lucrarilor pentru „Modernizarea infrastructurii de apa si apa uzata in judetul Suceava"

Titlu prolect: Extinderea si reabilitarea retelelor de apa si apa uzata din Orasul Salcea
Proiect nr. SA-RB-CL11
Faza PT+DE / DA

Sef prolect	Dr. Ing. C. Alexandrescu	Data : Sept. 2011	Titlu plansa: Plan de situatie retele alimentare cu apa si canalizare - Orasul Salcea, Calea Sucevei
Prolectat	Ing. M. Anton		
Desenat	th. A. Enea	Scara : 1: 500	Plansa nr.: SV - SA - T03
Verificat	Ing. I. Misca		