


# PLAN CHEIE

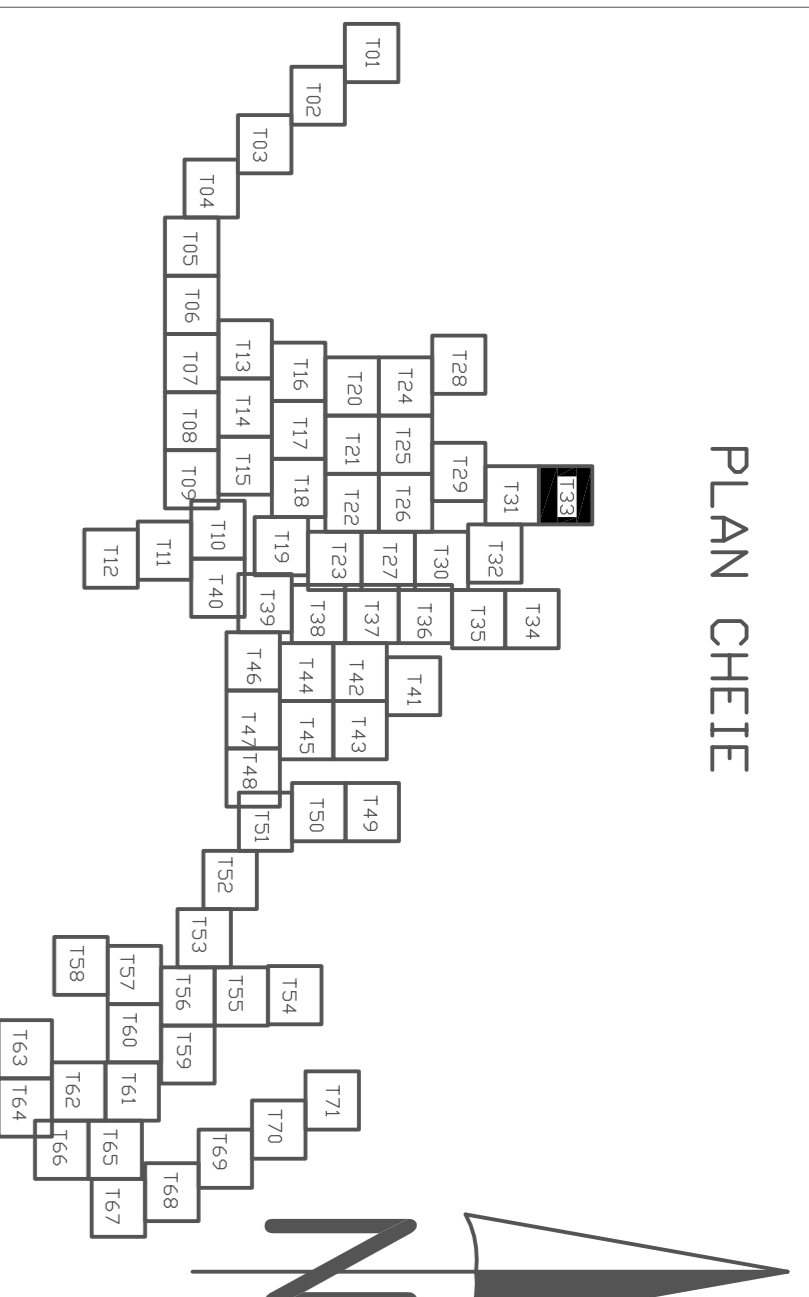


## NOTA:

1. La începerea lucrărilor beneficiarii și constructorii vor convoca în mod obligatoriu reprezentanții organului local care sunt posesorii de conducte și cabluri subterane în zona amplasamentului conductelor proiectate, în vederea identificării lor. Pentru evitarea avariilor acestora și pentru asigurarea securității muncii, sub direcția supraveghere a delegaților unităților posesoare de rețele, se vor executa săpături manuale în zonele respective până la completa dezvelire a accesiilor și se vor lua măsurile corespunzătoare pentru sprijinirea, asigurarea sau deplasarea lor (provizoriu sau definitivă) pe perioada executării lucrărilor-conform indicațiilor delegaților respectivi, consumate în procese verbale.
  2. În zonele unde se găsesc rețele subterane se va executa săpătură manuală.
  3. În timpul execuției lucrărilor, cablurile din imediați vecinate a locurilor de muncă vor fi scoase de sub tensiune.
  4. În porțiunile în care pe același traseu există și alte rețele subterane, conductele de alimentare cu apă se vor amplasa conf. SR 6931/17 la următoarele distanțe:
    - laia de conductele de gaze la 0,8 m
    - laia de conductele telefonice la 0,5 m
  6. Traseele vor fi executate conform cu desenele standard
  7. Gambele de vana, vor fi executate conform cu desenele standard
- CLASA DE IMPORTANȚĂ (conf. STAS 10100/0-35) III  
CLASA DE CONSTRUCȚIE (conf. HG 766/1997): C  
Numele privind stabilirea categoriei de importanță a construcțiilor): C

## LEGENDA:

- Conducta rețea canalizare extindere
- Conducta canalizare menajera existenta
- Conducta rețea apă extindere
- Conducta rețea apă existenta
- Conducta rețea canalizare sub presiune
- CMI Camin canalizare menajera nou
- CMex Camin canalizare menajera existent
- Cc Camin vane amplasat pe rețea canalizare sub presiune
- CA Camin de aerisire
- CG Camin de golfie
- CVG Camin de vane și golfie
- CVA Camin de vane și aerisire
- CVGA Camin de vane, aerisire și golfie
- Hi Hidrant subteran de incendiu
- Hi Nod rețea apă
- III Nod rețea canalizare
- CB Camin bransament apă
- CR Camin racord canalizare menajera
- SPA Stație pompare apă potabilă
- SPU Stație pompare ape uzate
- MA Masiv anoraj din beton

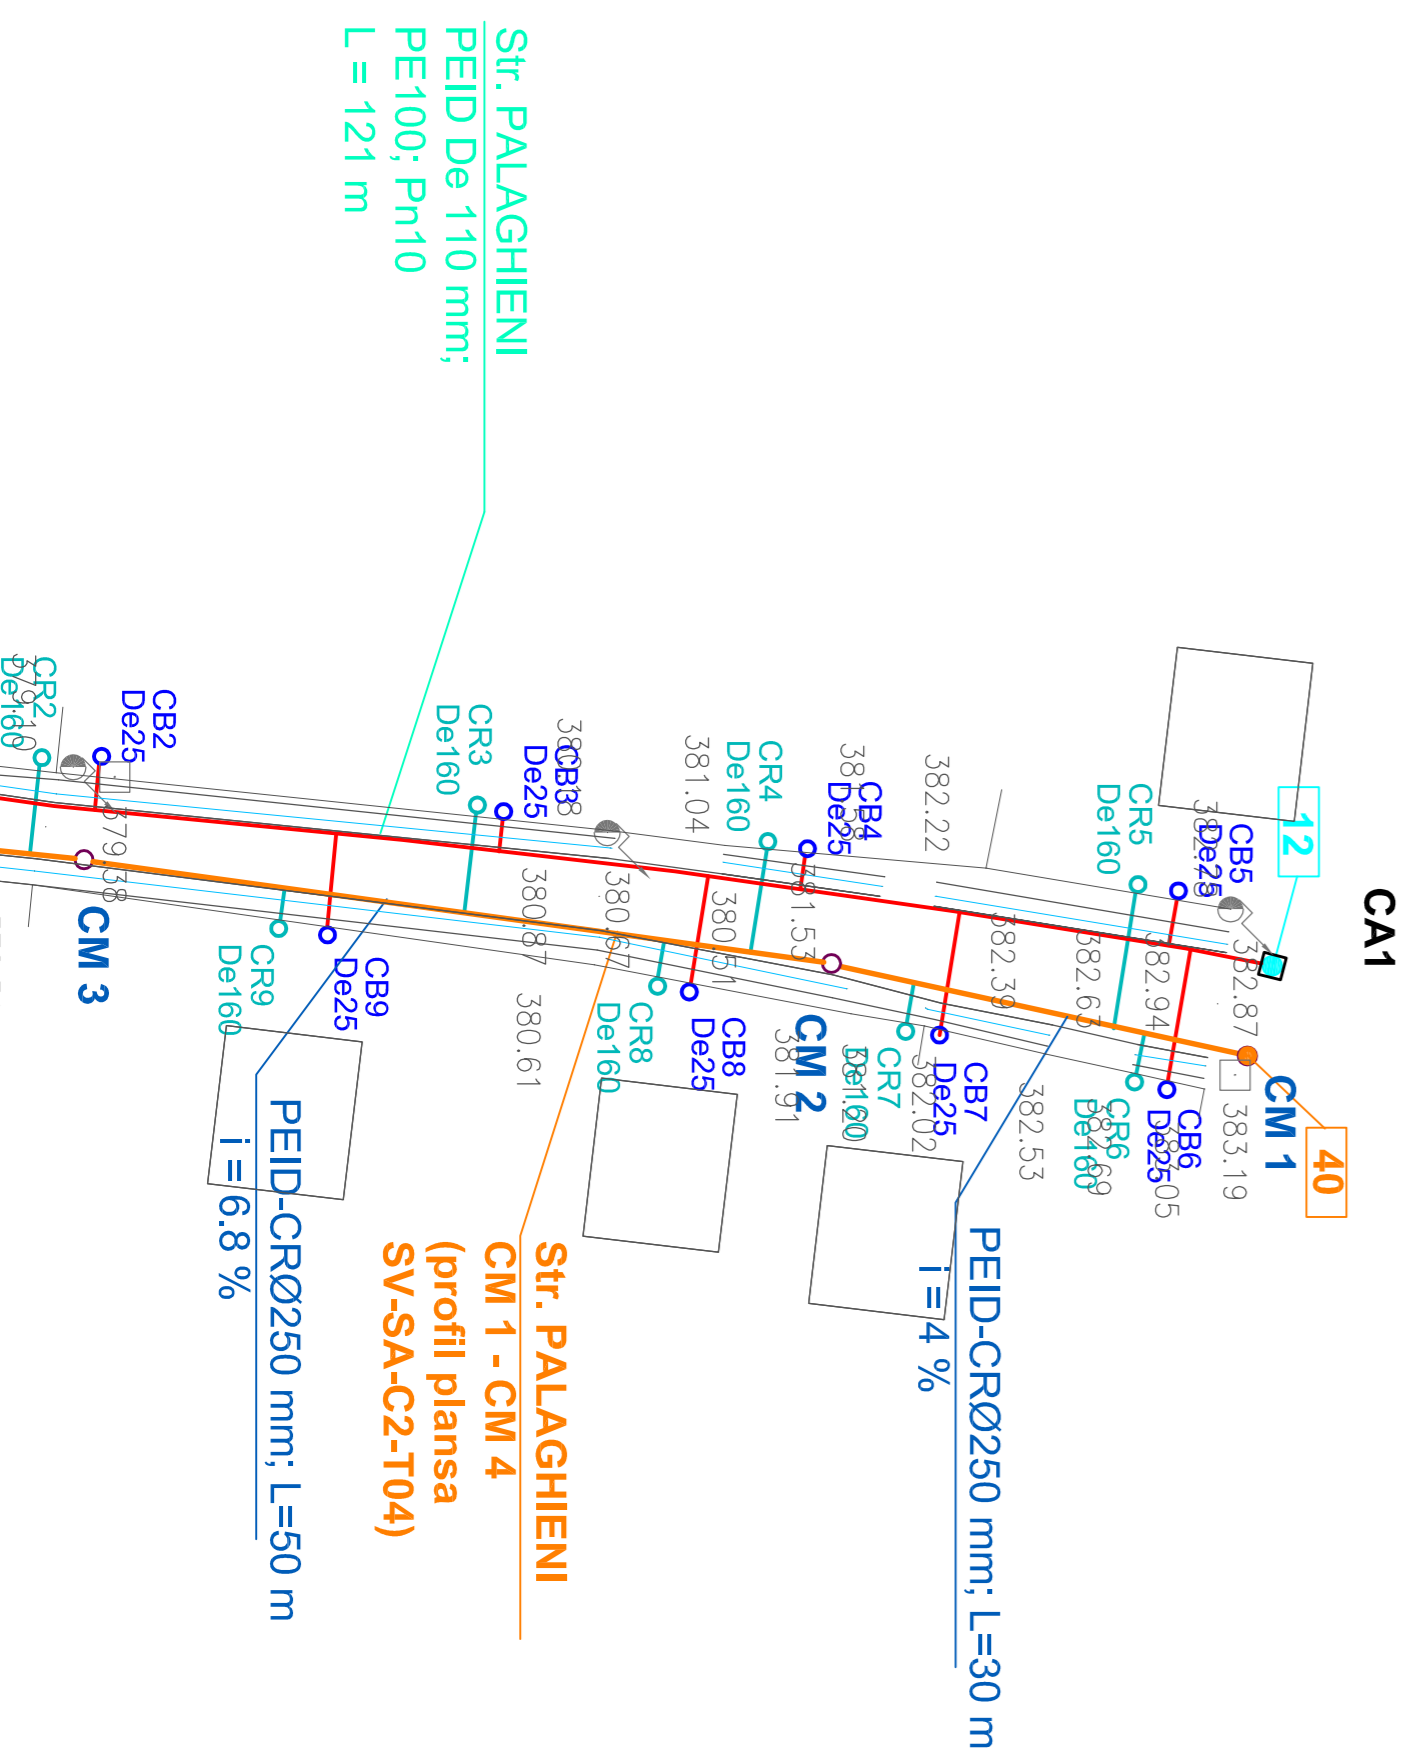

REVIZUA	Descriere	Proiectat	Desenat	Aprobat

Verificator	Nume	Semnatura	Centru
Proiectant general	Beneficar		
Coordonator proiect	S.C. ACET S.A. SUCEAVA		

Titlu proiect	Descriere	Proiectat	Desenat	Aprobat


